


# Felina

in Davos



Dischmastrasse

**WHG 05 Dachgeschoss**  
**5<sup>1</sup>/<sub>2</sub>-Zimmerwohnung**  
 Zweitwohnung  
**Verkaufsfläche 178.90 m<sup>2</sup>**  
 Aussenfläche Terrasse 38.16 m<sup>2</sup>  
 Kellerraum 24.66 m<sup>2</sup>  
 Skiraum 13.23 m<sup>2</sup>

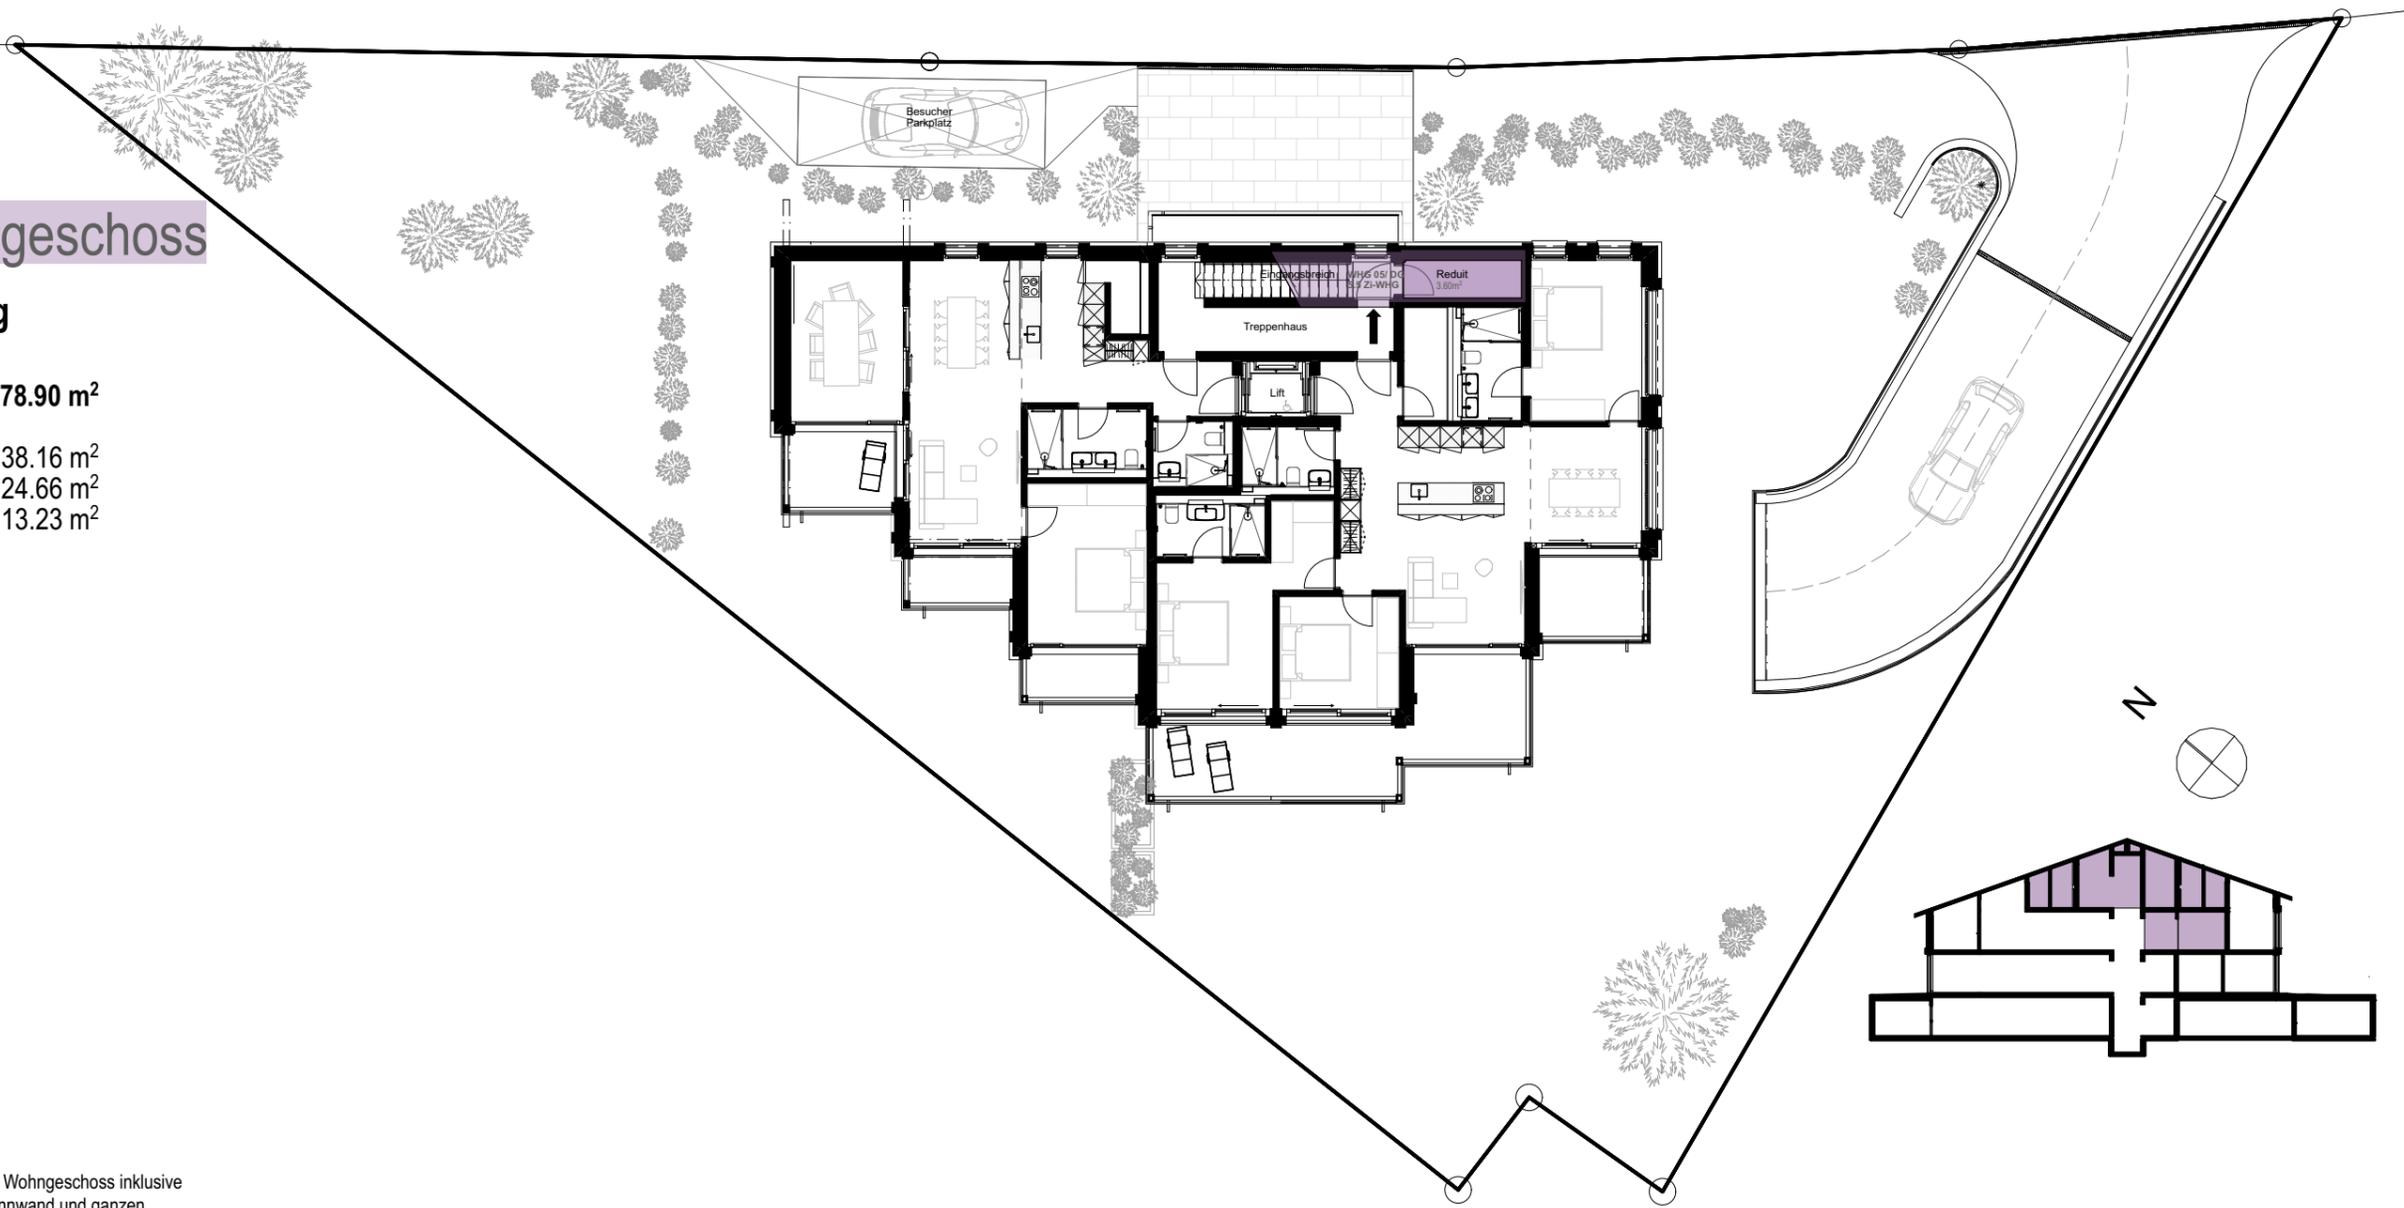

Hinweis:

-Zur Verkaufsfläche gehören alle Räumlichkeiten auf dem Wohngeschoss inklusive 30cm der Aussenwand sowie die Hälfte der Wohnungstrennwand und ganzen Treppenhaus, die Wintergärten, Reduits und Spensenflächen

-Abgezogen von der Fläche werden die Steigzonen mit dem Innenmass

0 1 2 3 4 5m

Masstab 1:200



# Felina

in Davos



Dischmastrasse

**WHG 05 Dachgeschoss**  
**5<sup>1</sup>/<sub>2</sub>-Zimmerwohnung**  
 Zweitwohnung  
**Verkaufsfläche 178.90 m<sup>2</sup>**  
 Aussenfläche Terrasse 38.16 m<sup>2</sup>  
 Kellerraum 24.66 m<sup>2</sup>  
 Skiraum 13.23 m<sup>2</sup>

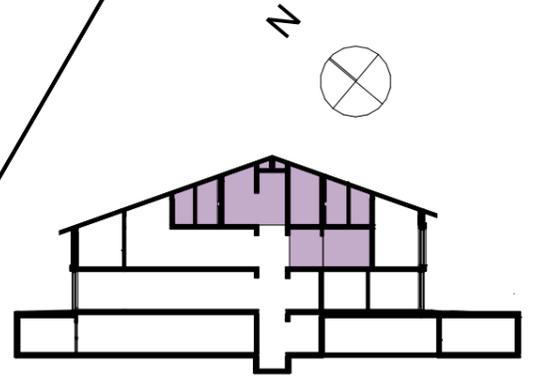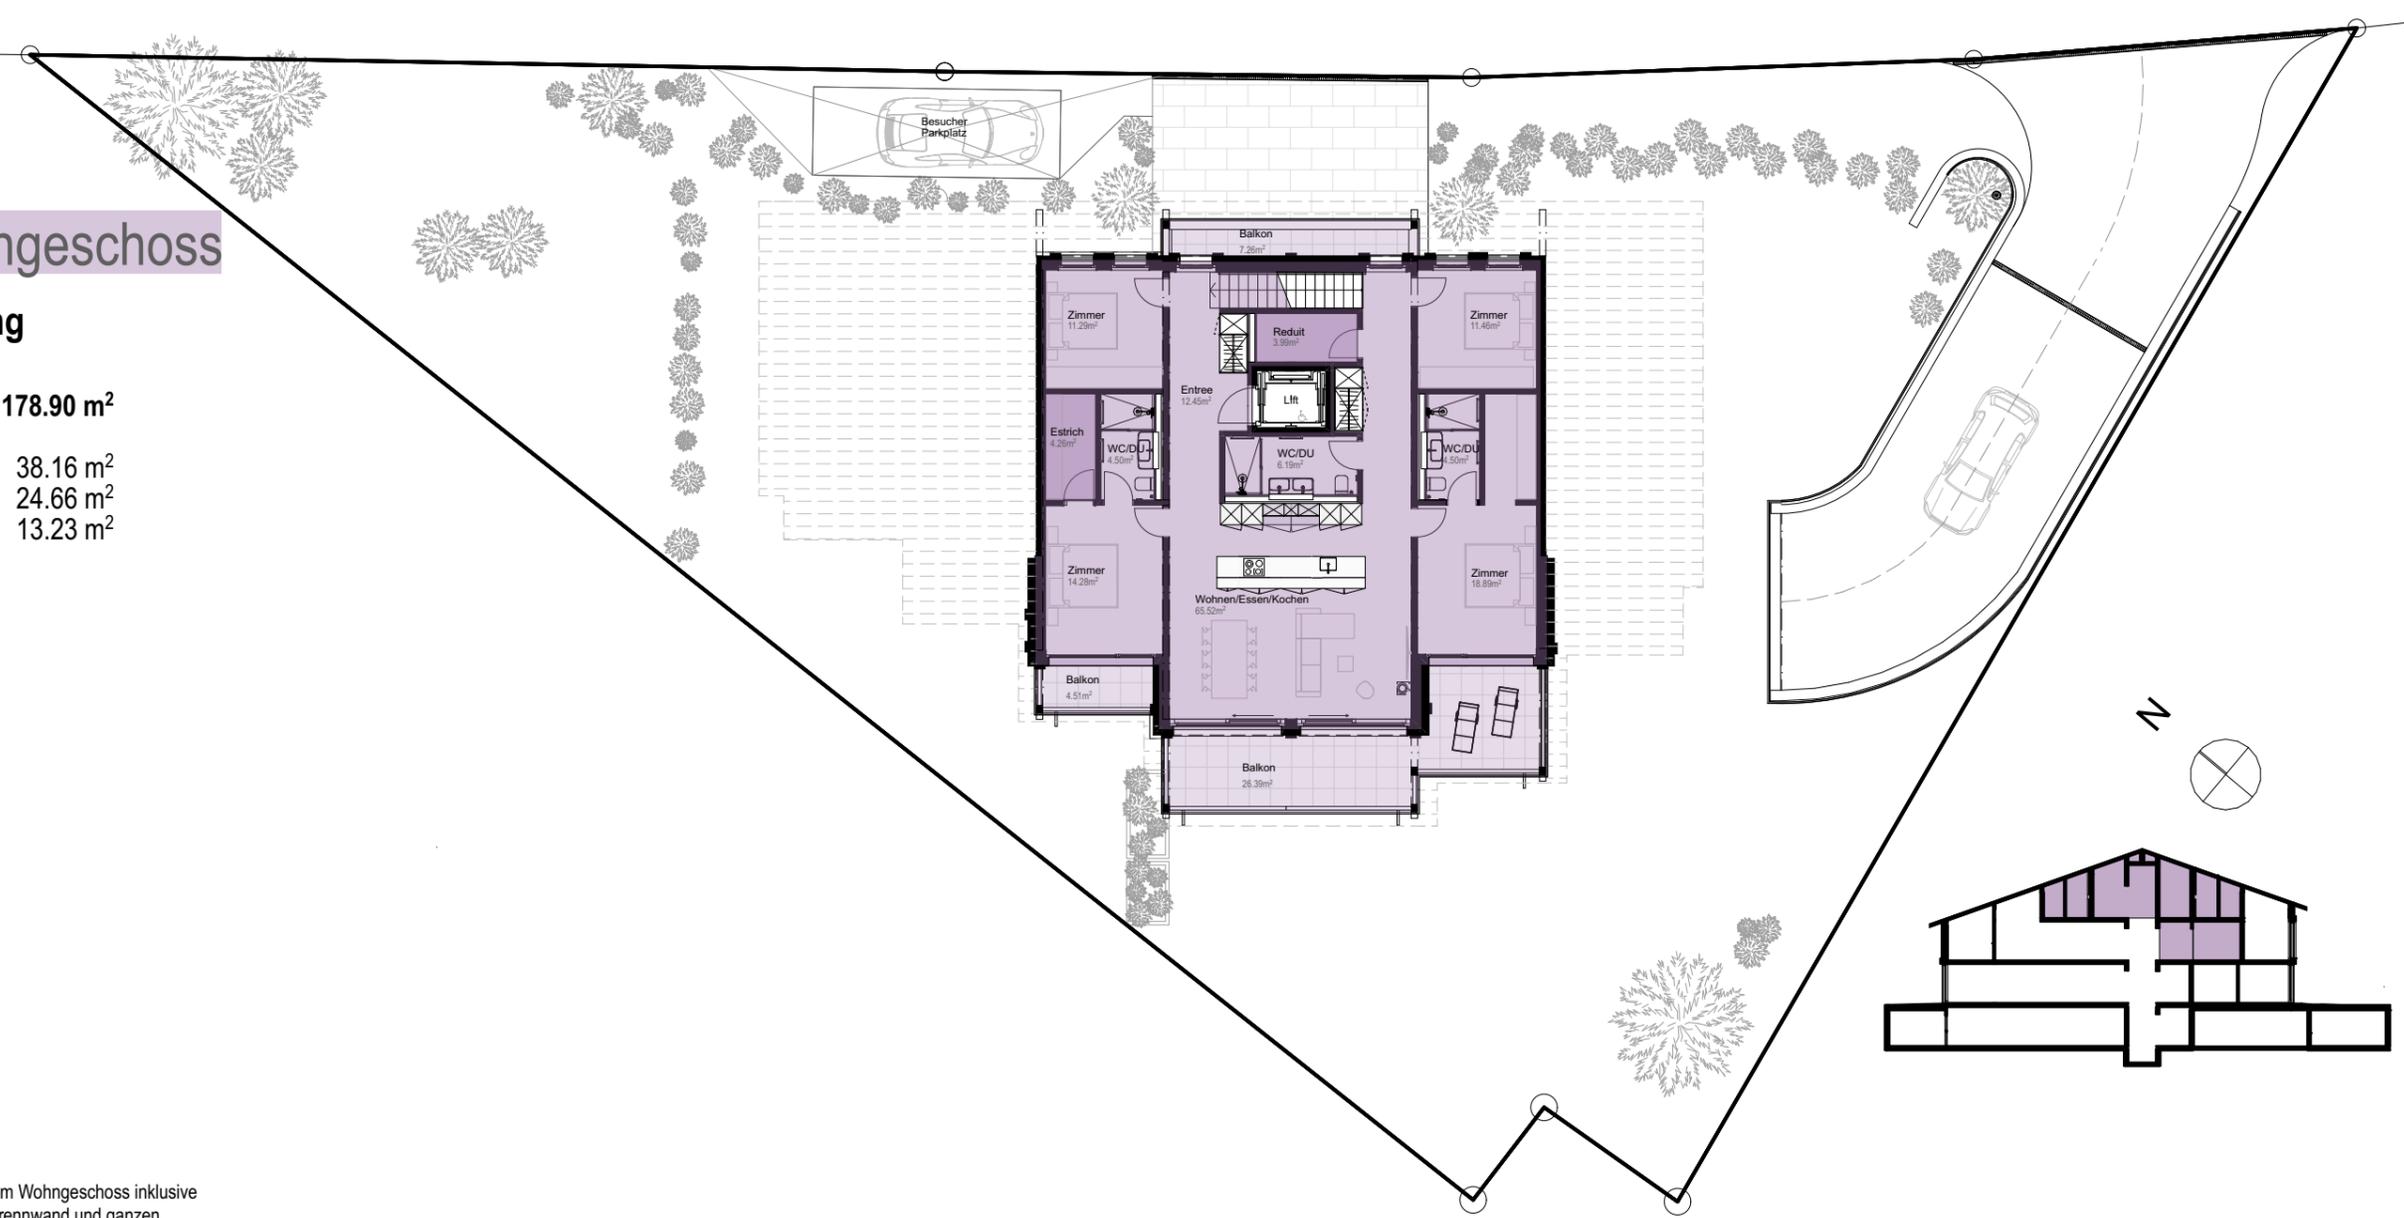

Hinweis:

-Zur Verkaufsfläche gehören alle Räumlichkeiten auf dem Wohngeschoss inklusive 30cm der Aussenwand sowie die Hälfte der Wohnungstrennwand und ganzen Treppenhaus, die Wintergärten, Reduits und Spensenflächen

-Abgezogen von der Fläche werden die Steigzonen mit dem Innenmass

0 1 2 3 4 5m

Masstab 1:200